Anlage

Dipl.-Ing. **C.Monka**
Öffentlich bestellte Vermessungsingenieurin
Südring 41 . 47574 Goch Tel. 0 28 23 / 97 20-0 Fax 0 28 23 / 97 20 30
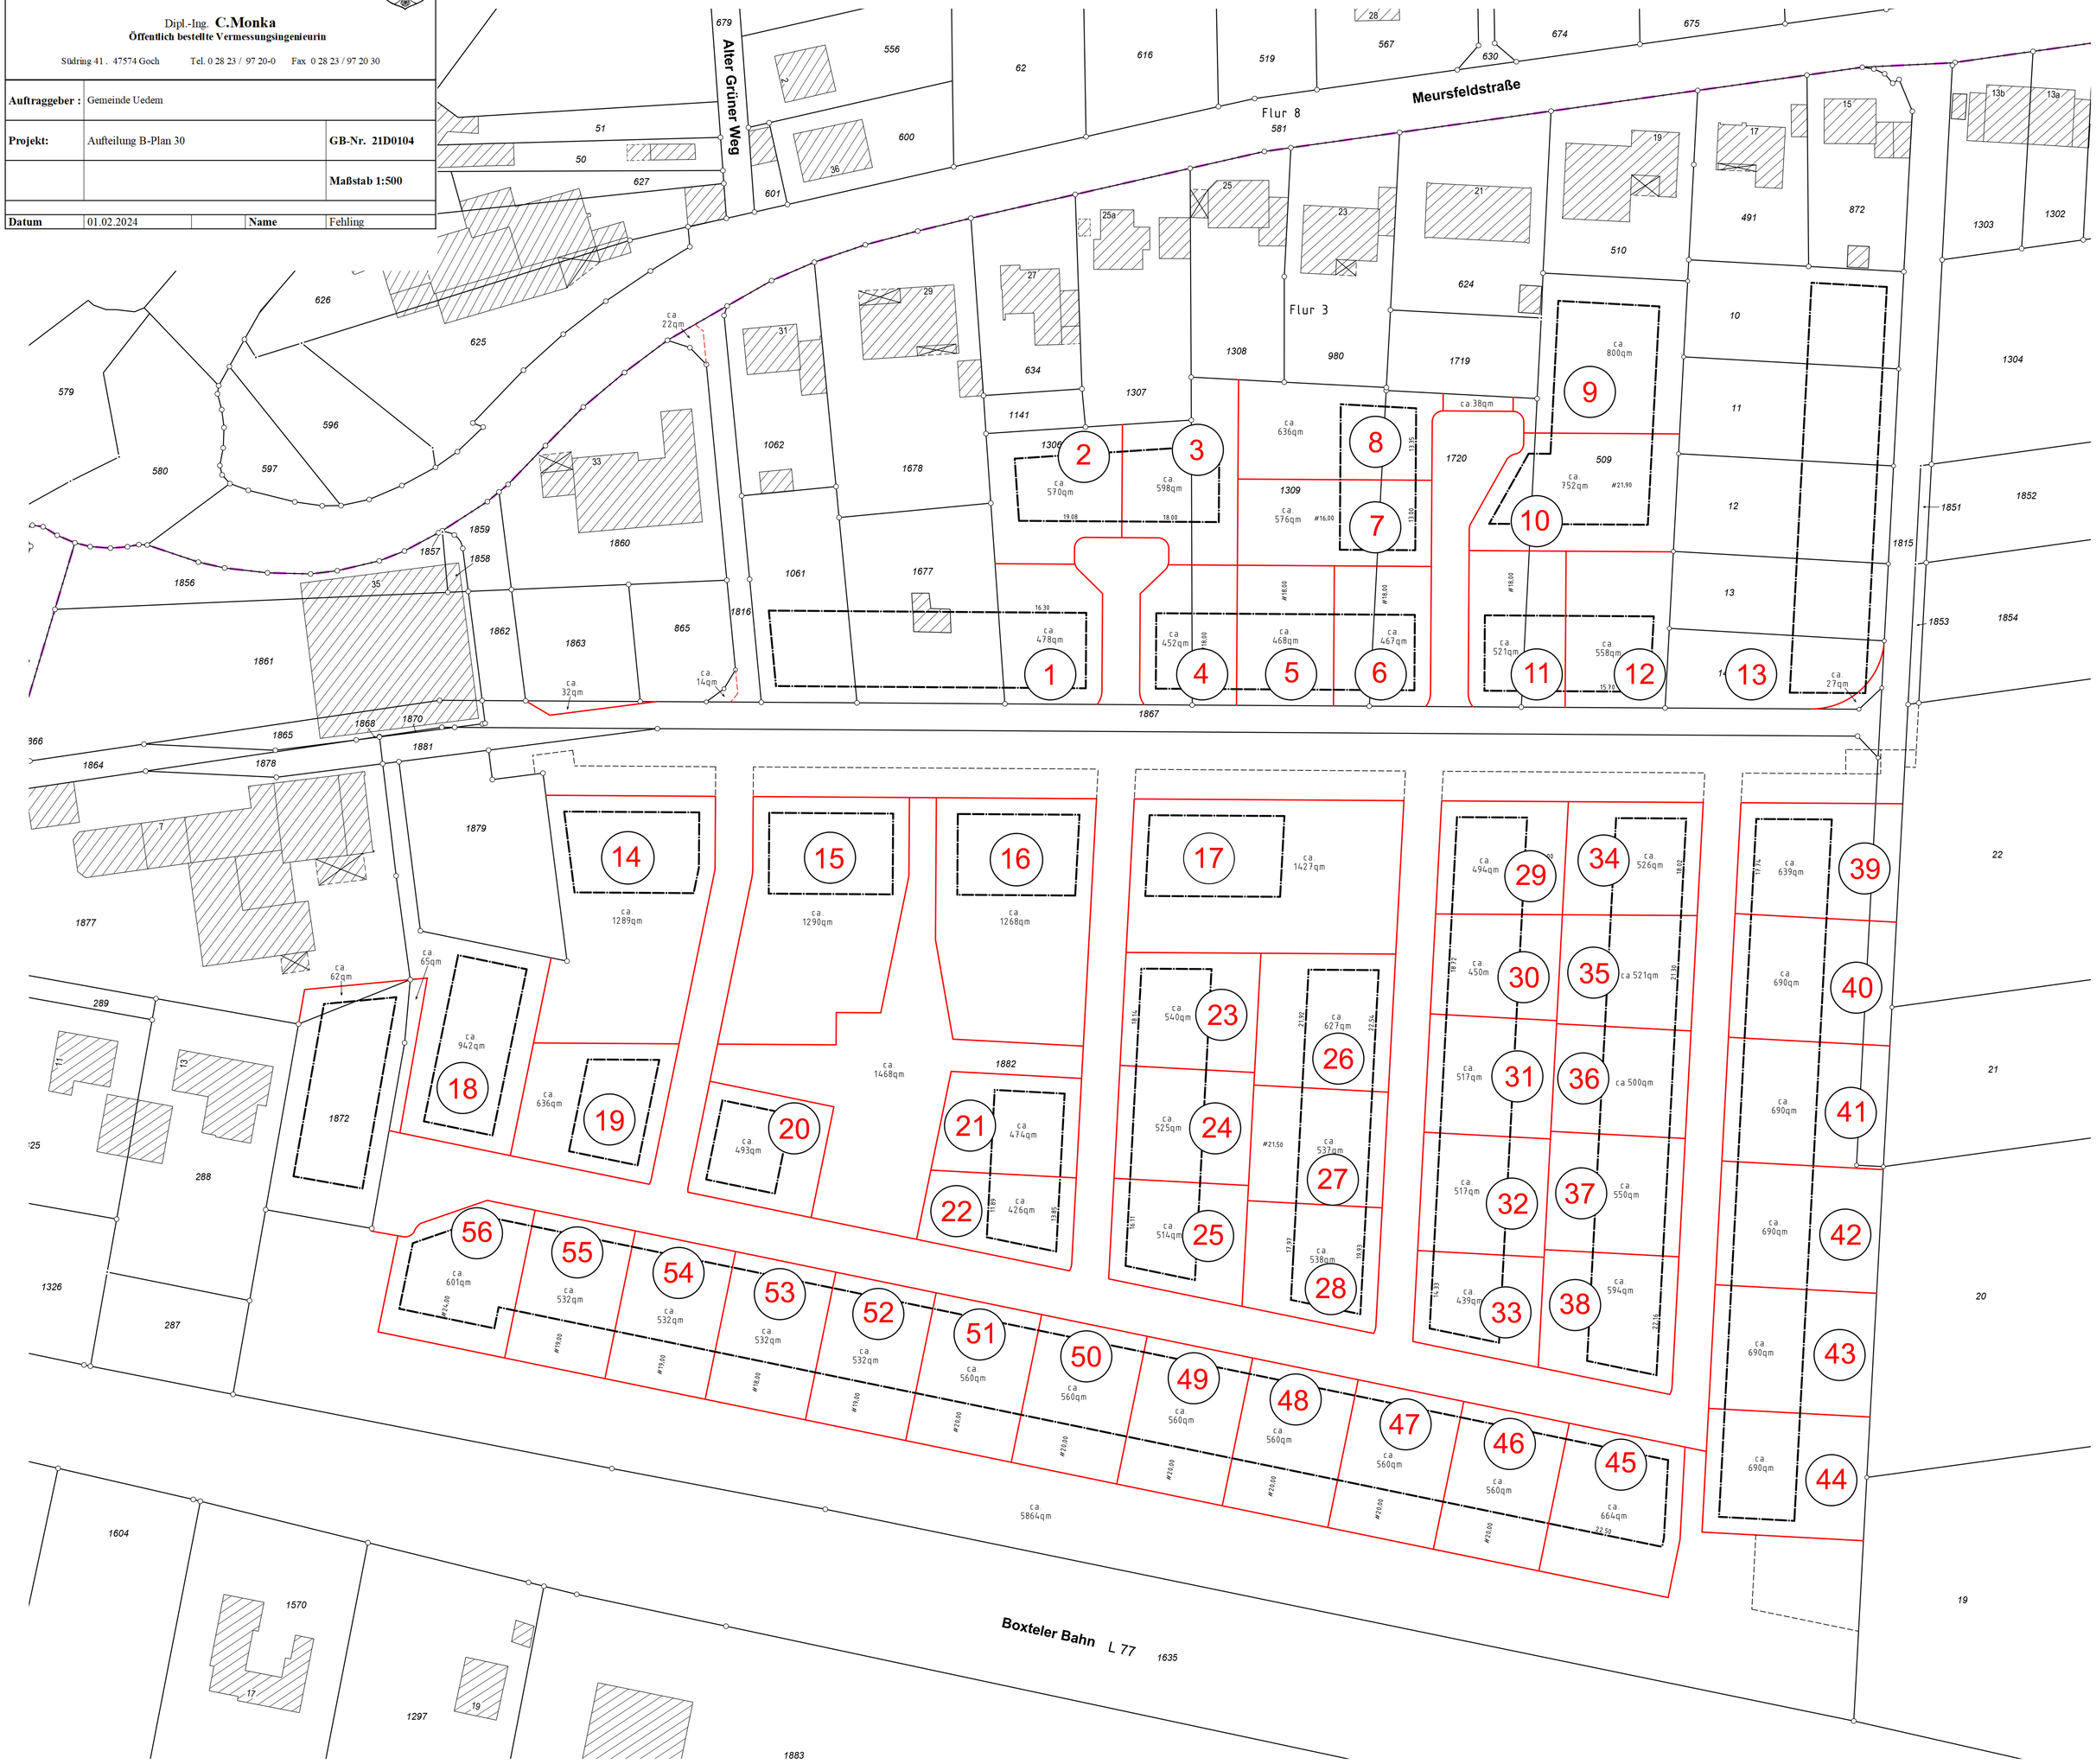
Auftraggeber :	Gemeinde Uedem		
Projekt:	Aufteilung B-Plan 30	**GB-Nr. 21D0104**	
		Maßstab 1:500	
Datum	01.02.2024	**Name**	Fehling